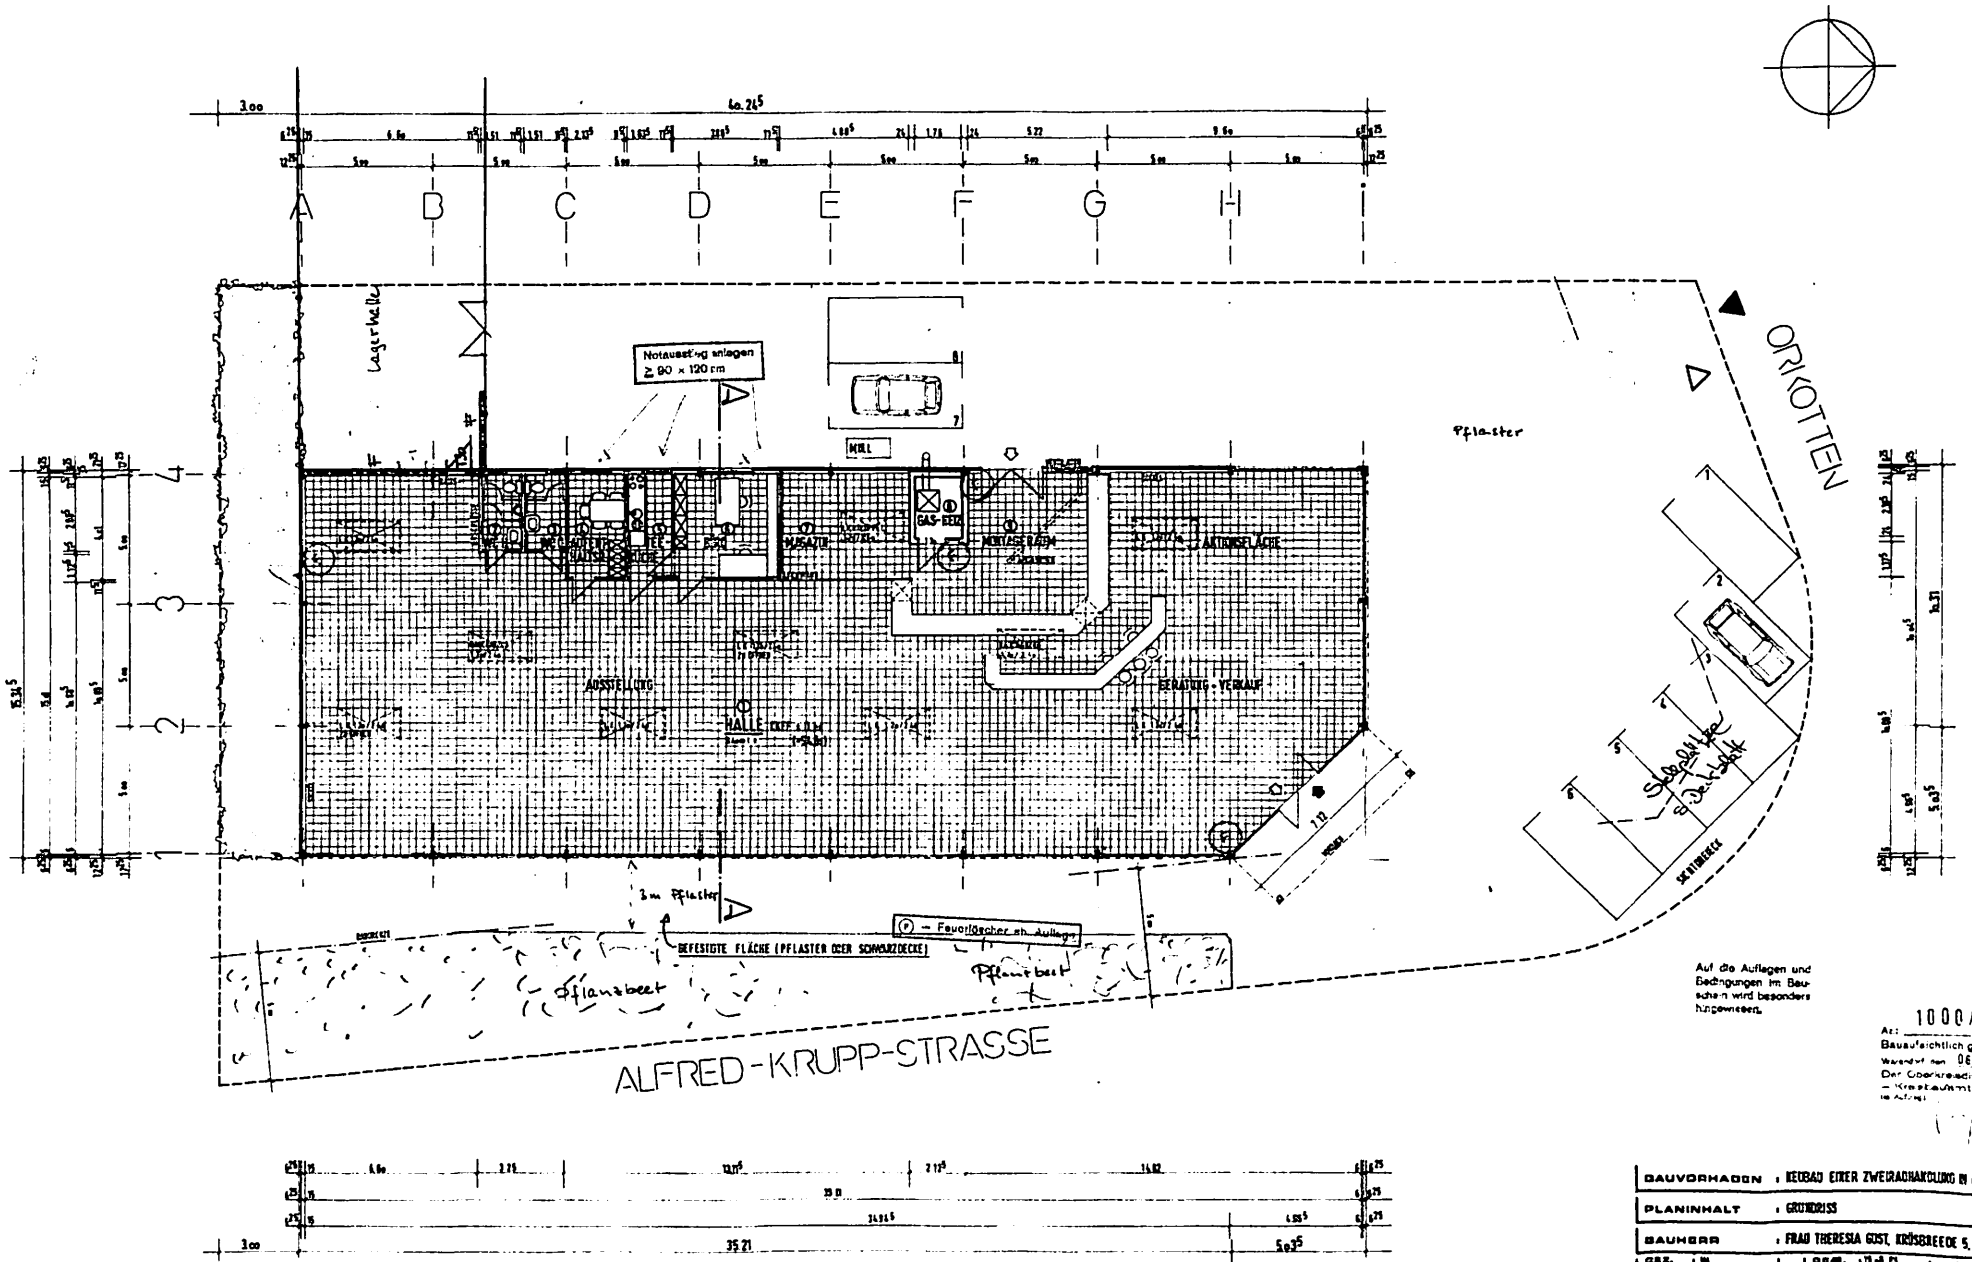
A
B
C
D
E
F
G
H
I
1
2
3
4
Lagerhalle
Notausgänge anlegen
≥ 90 x 120 cm
MÜLL
GAS-GRILL
MONTAGE RAUM
AUSSTELLUNG
HALLE
BERATUNG - VERKAUF
Pflaster
ORKOTTEN
SKATEBOARD
3m Pflaster
BEFESTIGTE FLÄCHE (PFLASTER ODER SCHWARZDECKE)
Feuerlöscher sh. Auflagen
Pflanzbeet
ALFRED-KRUPP-STRASSE
Auf die Auflagen und Bedingungen im Bauschein wird besonders hingewiesen.
1000/88
Az.:
Bauaufsichtlich geprüft
Warendorf den 06 Okt. 1988
Der Oberkreisdirektor
- Kreisbauamt -
BAUVORHABEN : NEUBAU EINER ZWEIRAUMHALLENBAU IN 4404 TELGTE
PLANINHALT : GRUNDRISS
BAUHERR : FRAU THERESIA GÜST, KRÜSBREEDE 5, 4400 MÜNSTER-HANDORF
MASSTAB: 1:100
BERND MEYER · ARCHITEKT ING.GRAD
DOTTEBVORNER STRASSE 44 · 4404 TELGTE 02504/3066
BAUHERR:
DATUM: 2.09.88
ARCHITEKT: